


別図

渋谷駅桜丘口地域冷暖房区域

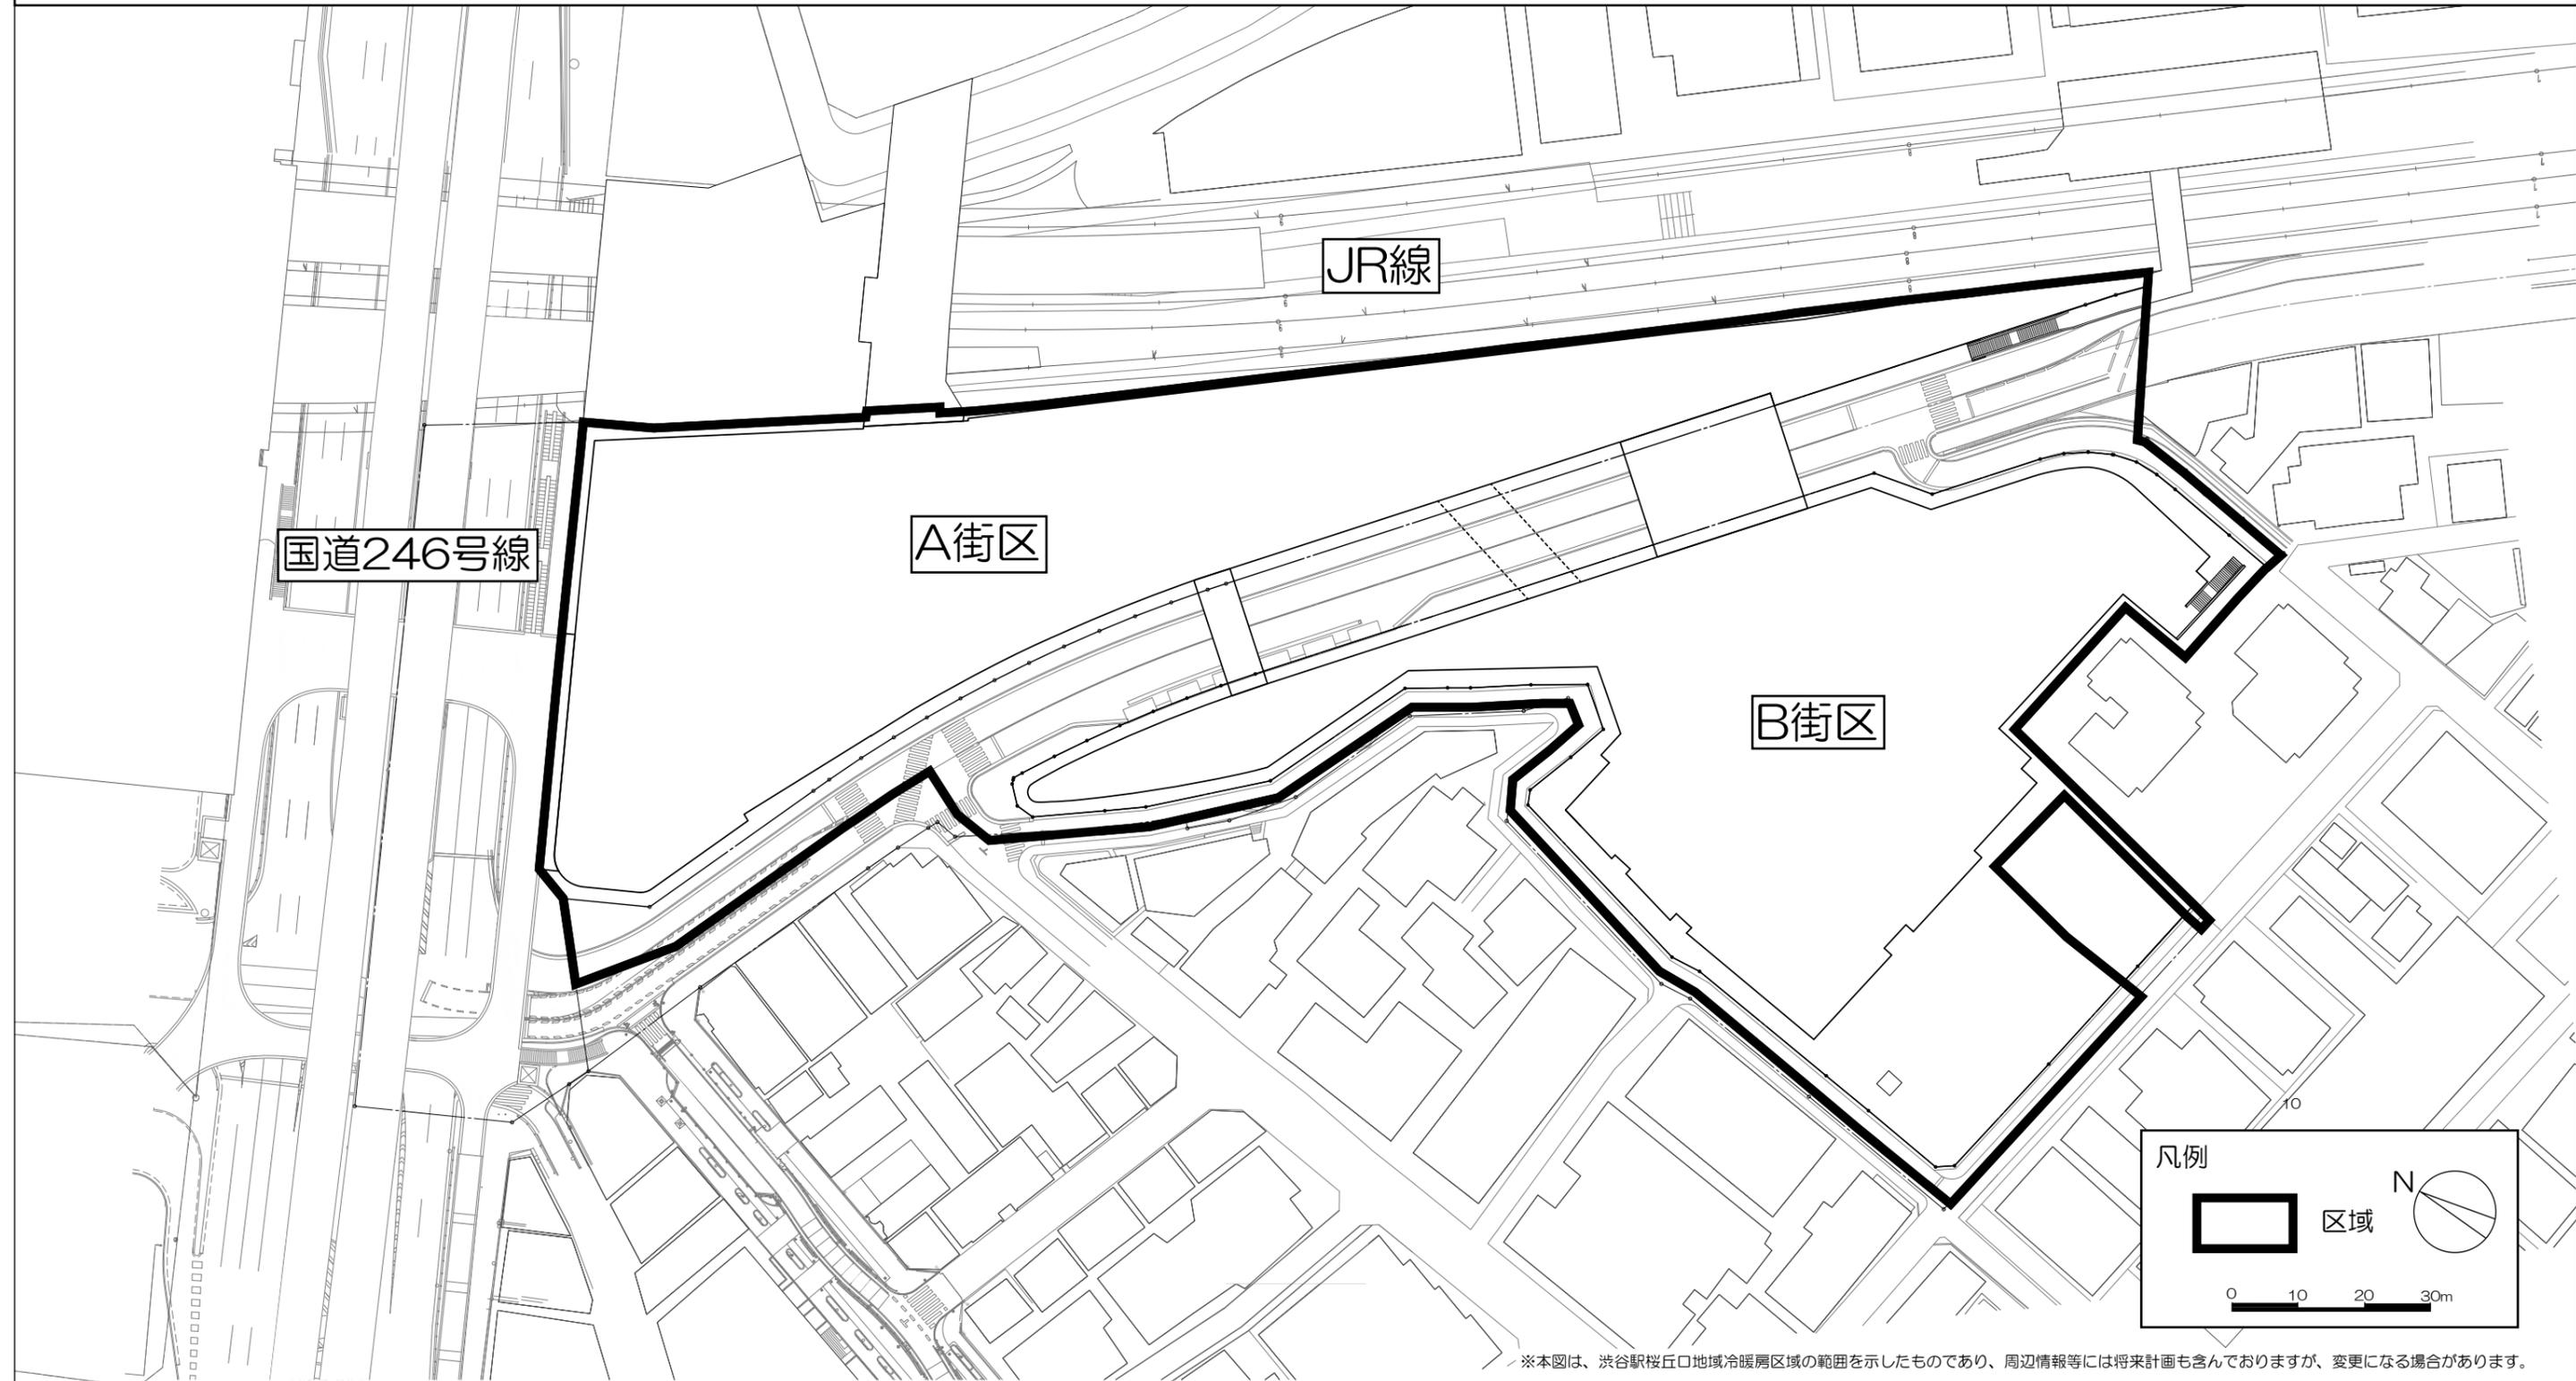

※本図は、渋谷駅桜丘口地域冷暖房区域の範囲を示したものであり、周辺情報等には将来計画も含んでおりますが、変更になる場合があります。